



Übersichtsplan EG Centre Assas

- = allgemeine Hinweise
- = Hauptsaal
- = Räume für Arbeitsgruppen

PLAN DU HALL

avec mobilier et zones d'évacuation à ne pas encombrer

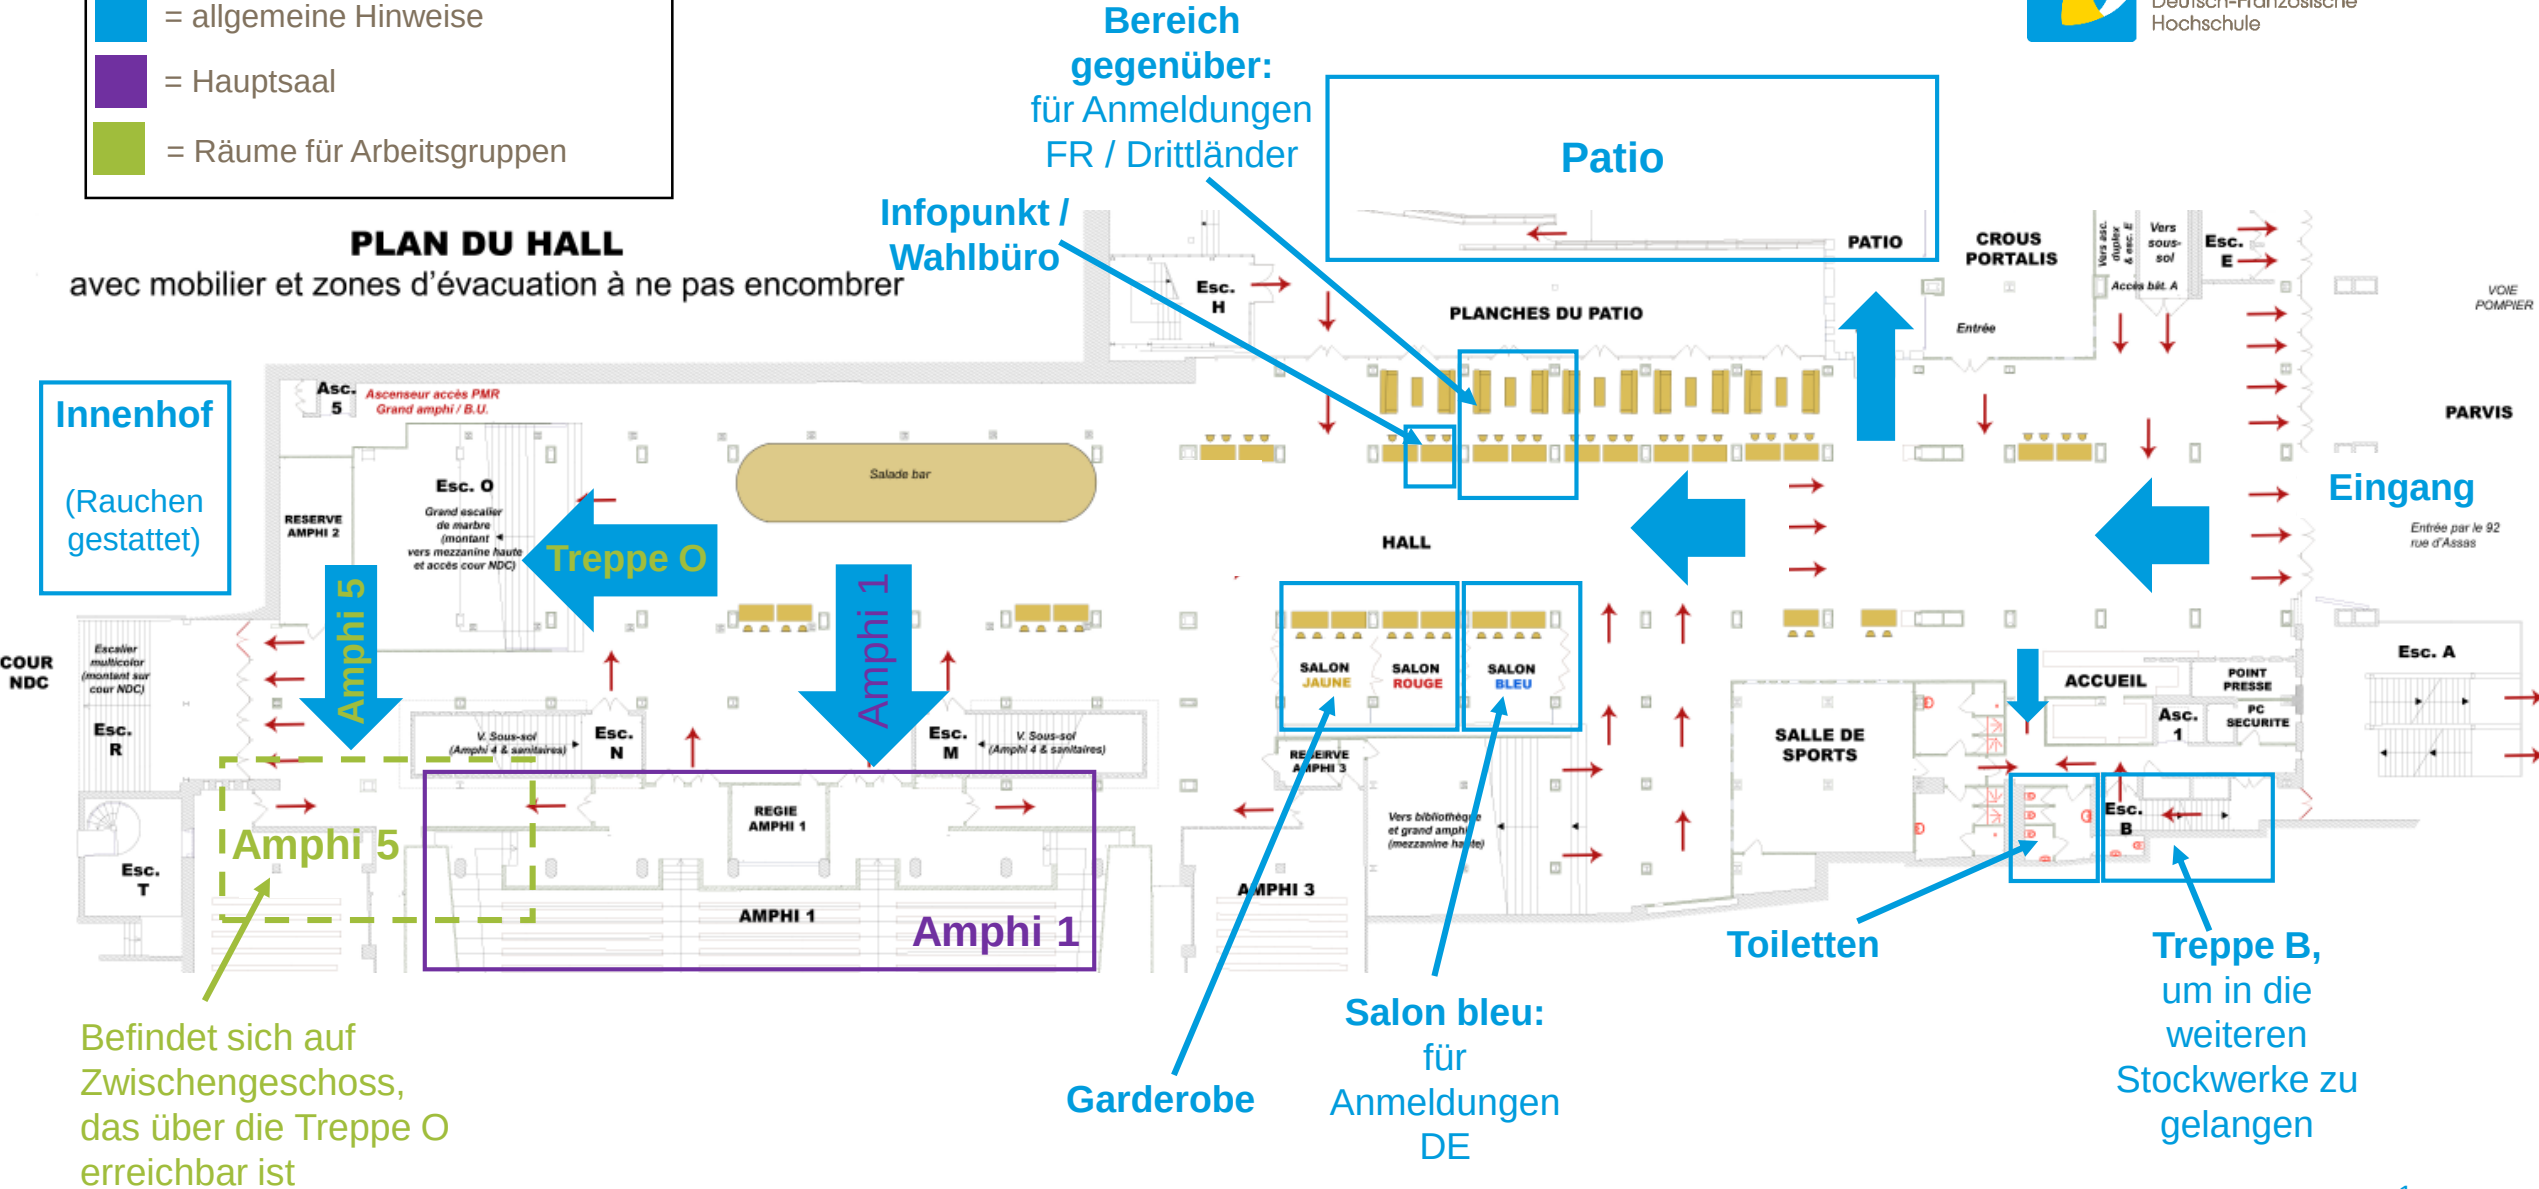

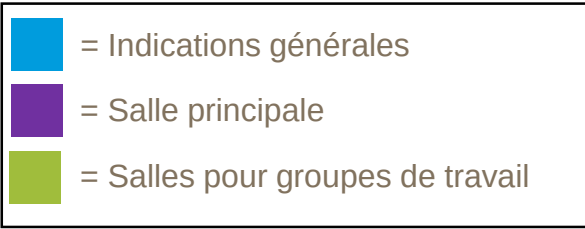


2

Übersichtsplan 2. Etage Centre Assas

Plan d'ensemble du 2ème étage Centre Assas

Raum 214 für Arbeitsgruppen

Salle de travail 214 pour les groupes de travail

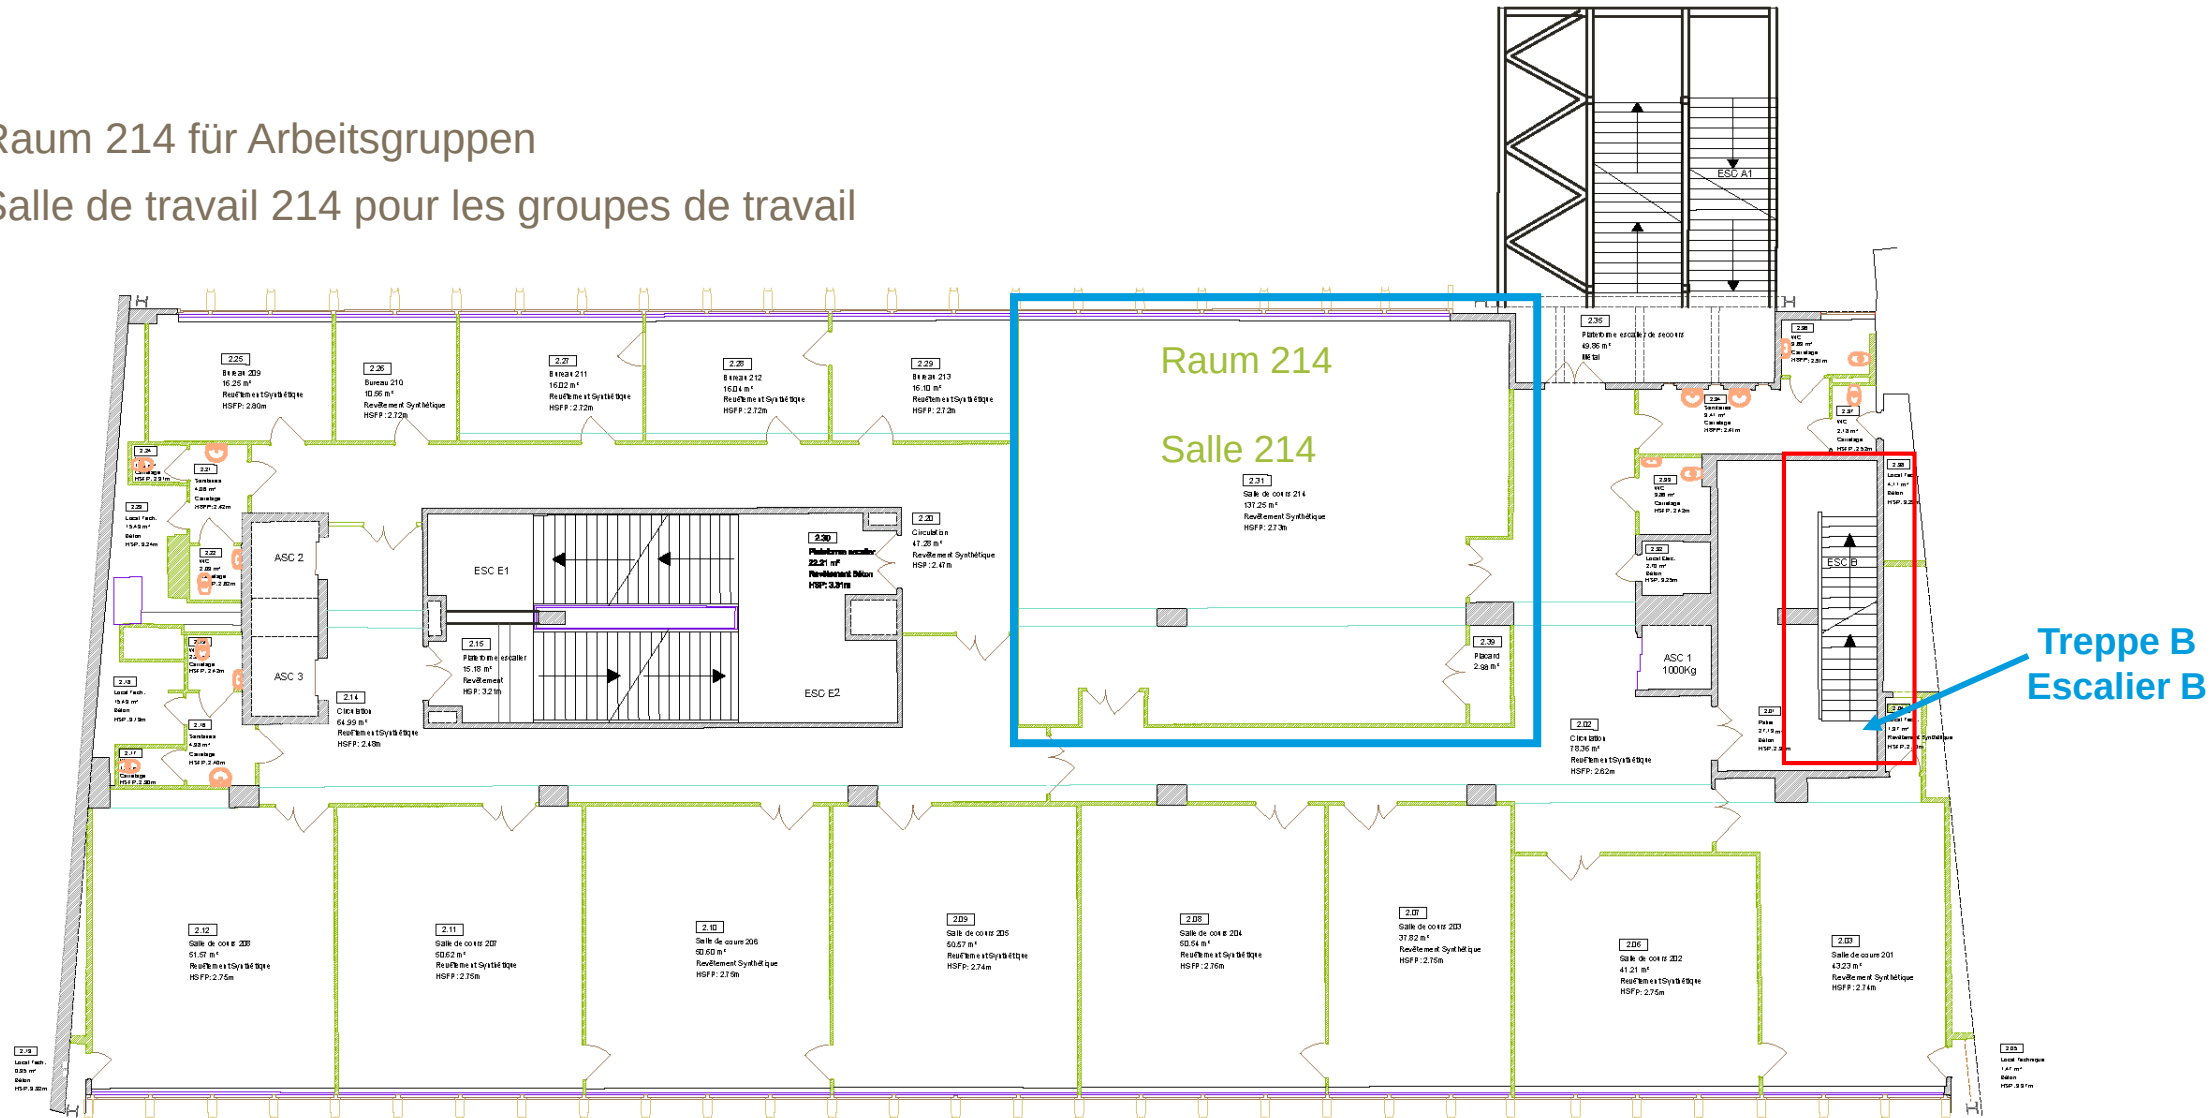

Übersichtsplan 3. Etage Centre Assas

Plan d'ensemble du 3ème étage Centre Assas

Räume 314 und 315 für Arbeitsgruppen

Salle de travail 314 et 315 pour les groupes de travail

